


Alte Lokhalle Mainz

Grundriss Eventbereich

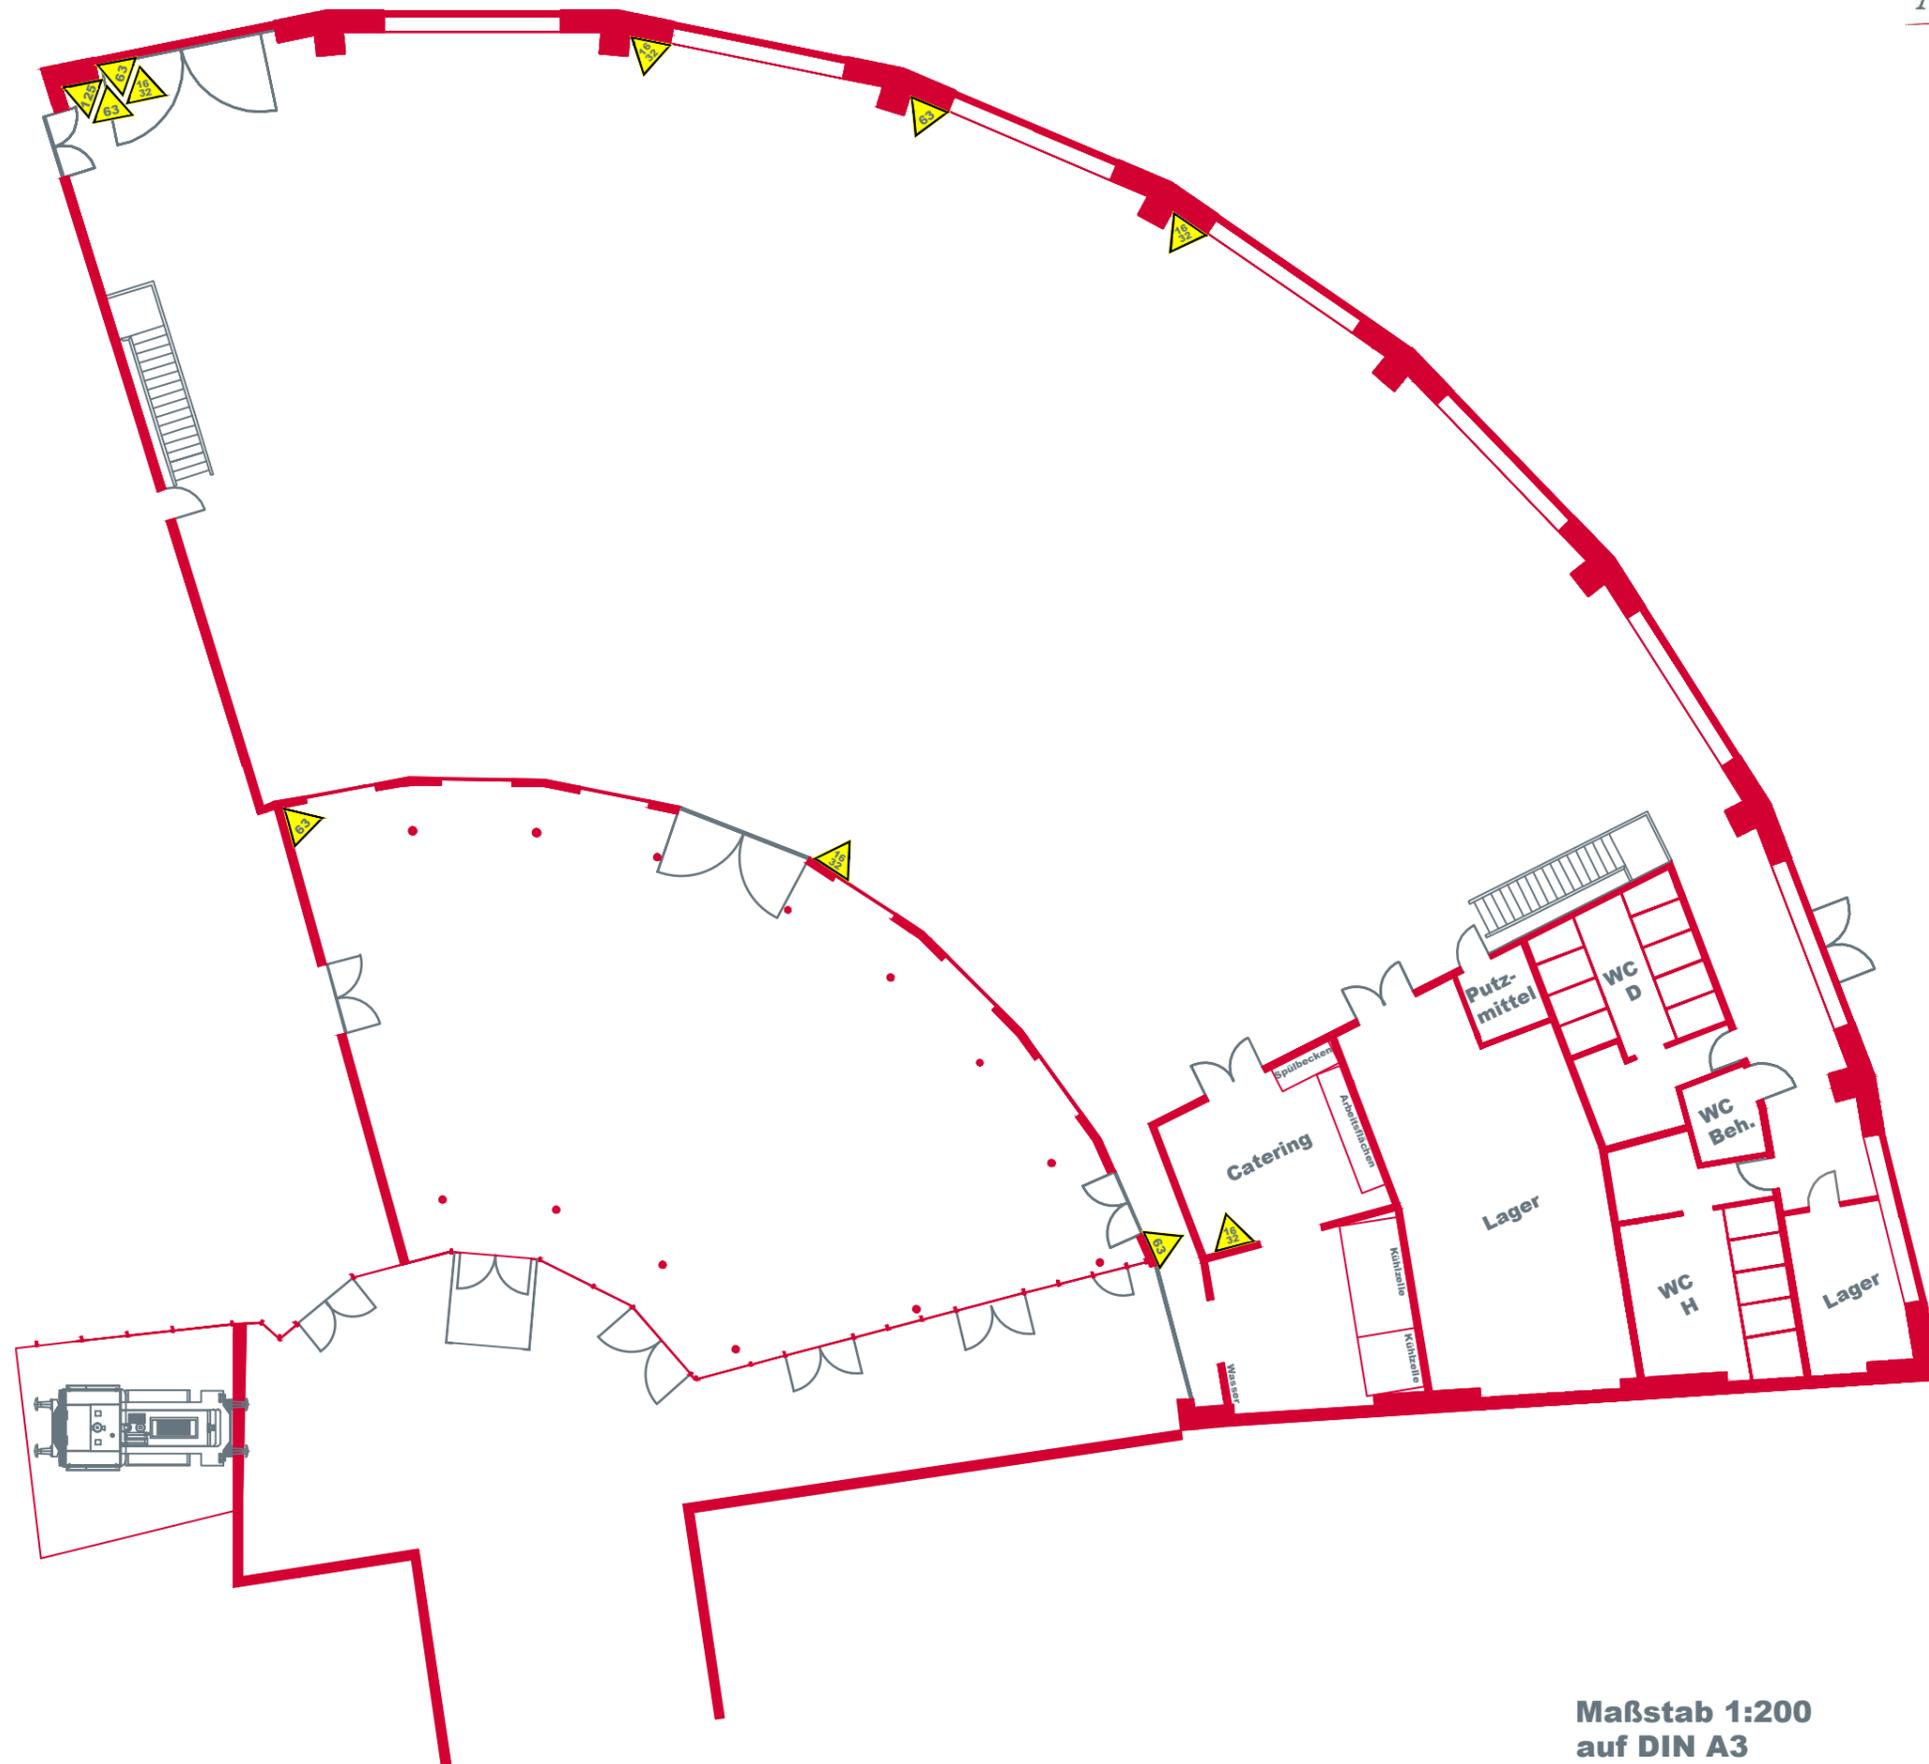

Maßstab 1:200
auf DIN A3

