


Planbezeichnung UG_AU_RB_02		Erstellt am 06.02.2014	Erstellt von fs/Nolte
Geschoss 1. Untergeschoss	Raum Auditorium	Variante 02	Maßstab 1:200
Art der Bestuhlung Reihenbestuhlung		Einheit m	
Anzahl der Plätze 272 Plätze + 30 Plätze			

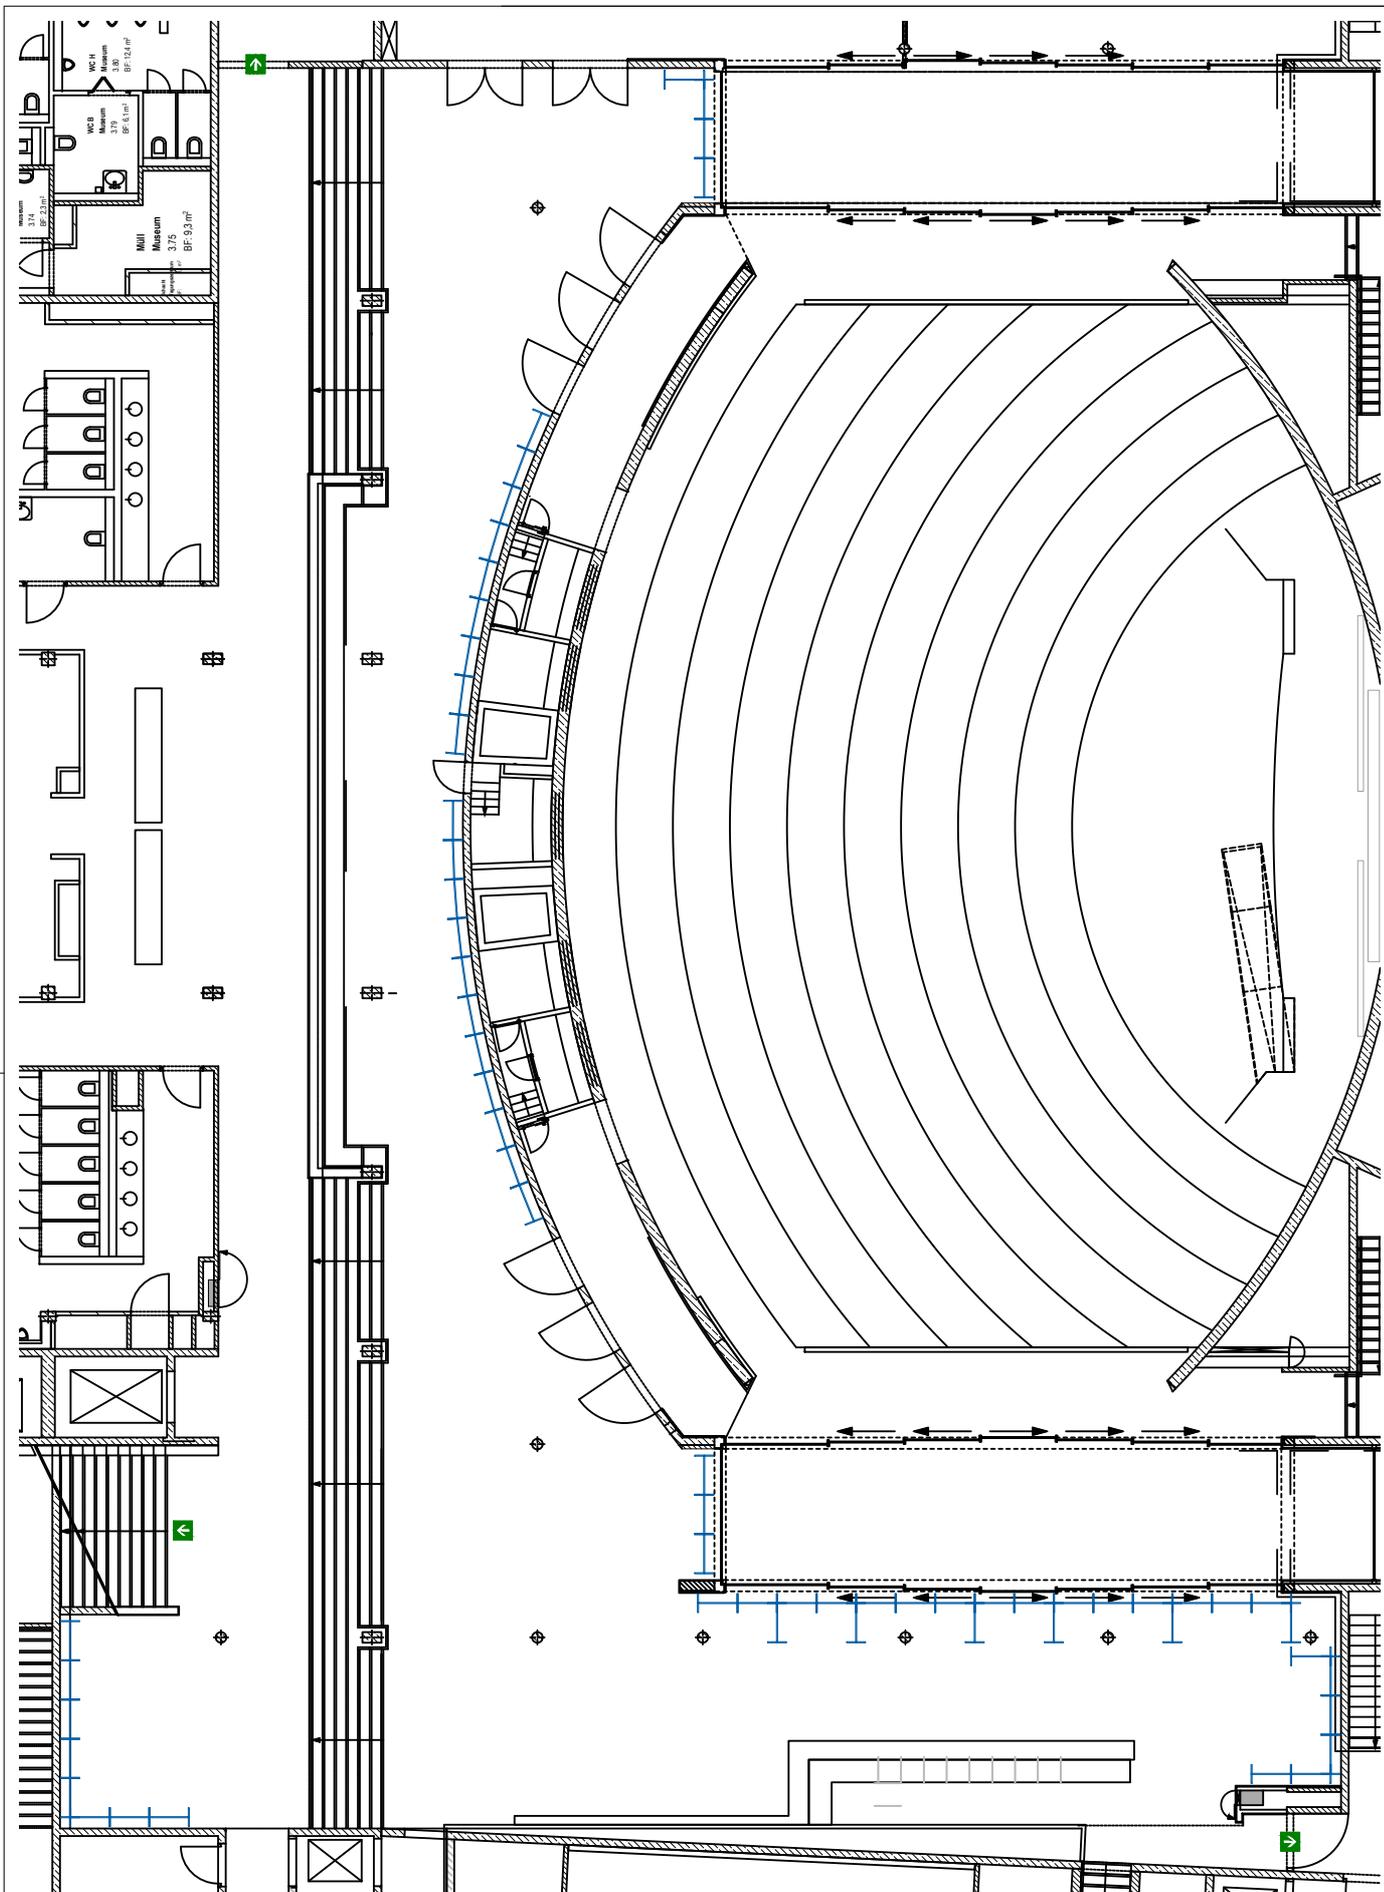


Schloss Herrenhausen GmbH
Herrenhäuser Straße 5 | 30419 Hannover



Planbezeichnung UG_FO_PW_01		Erstellt am 06.02.2014	Erstellt von fs/Nolte
Geschoss 1. Untergeschoss	Raum Foyer	Variante 01	
Art der Bestuhlung Posterwände		Maßstab 1:200	
Anzahl der Plätze 60 Posterwände		Einheit m	




Schloss Herrenhausen GmbH
Herrenhäuser Straße 5 | 30419 Hannover

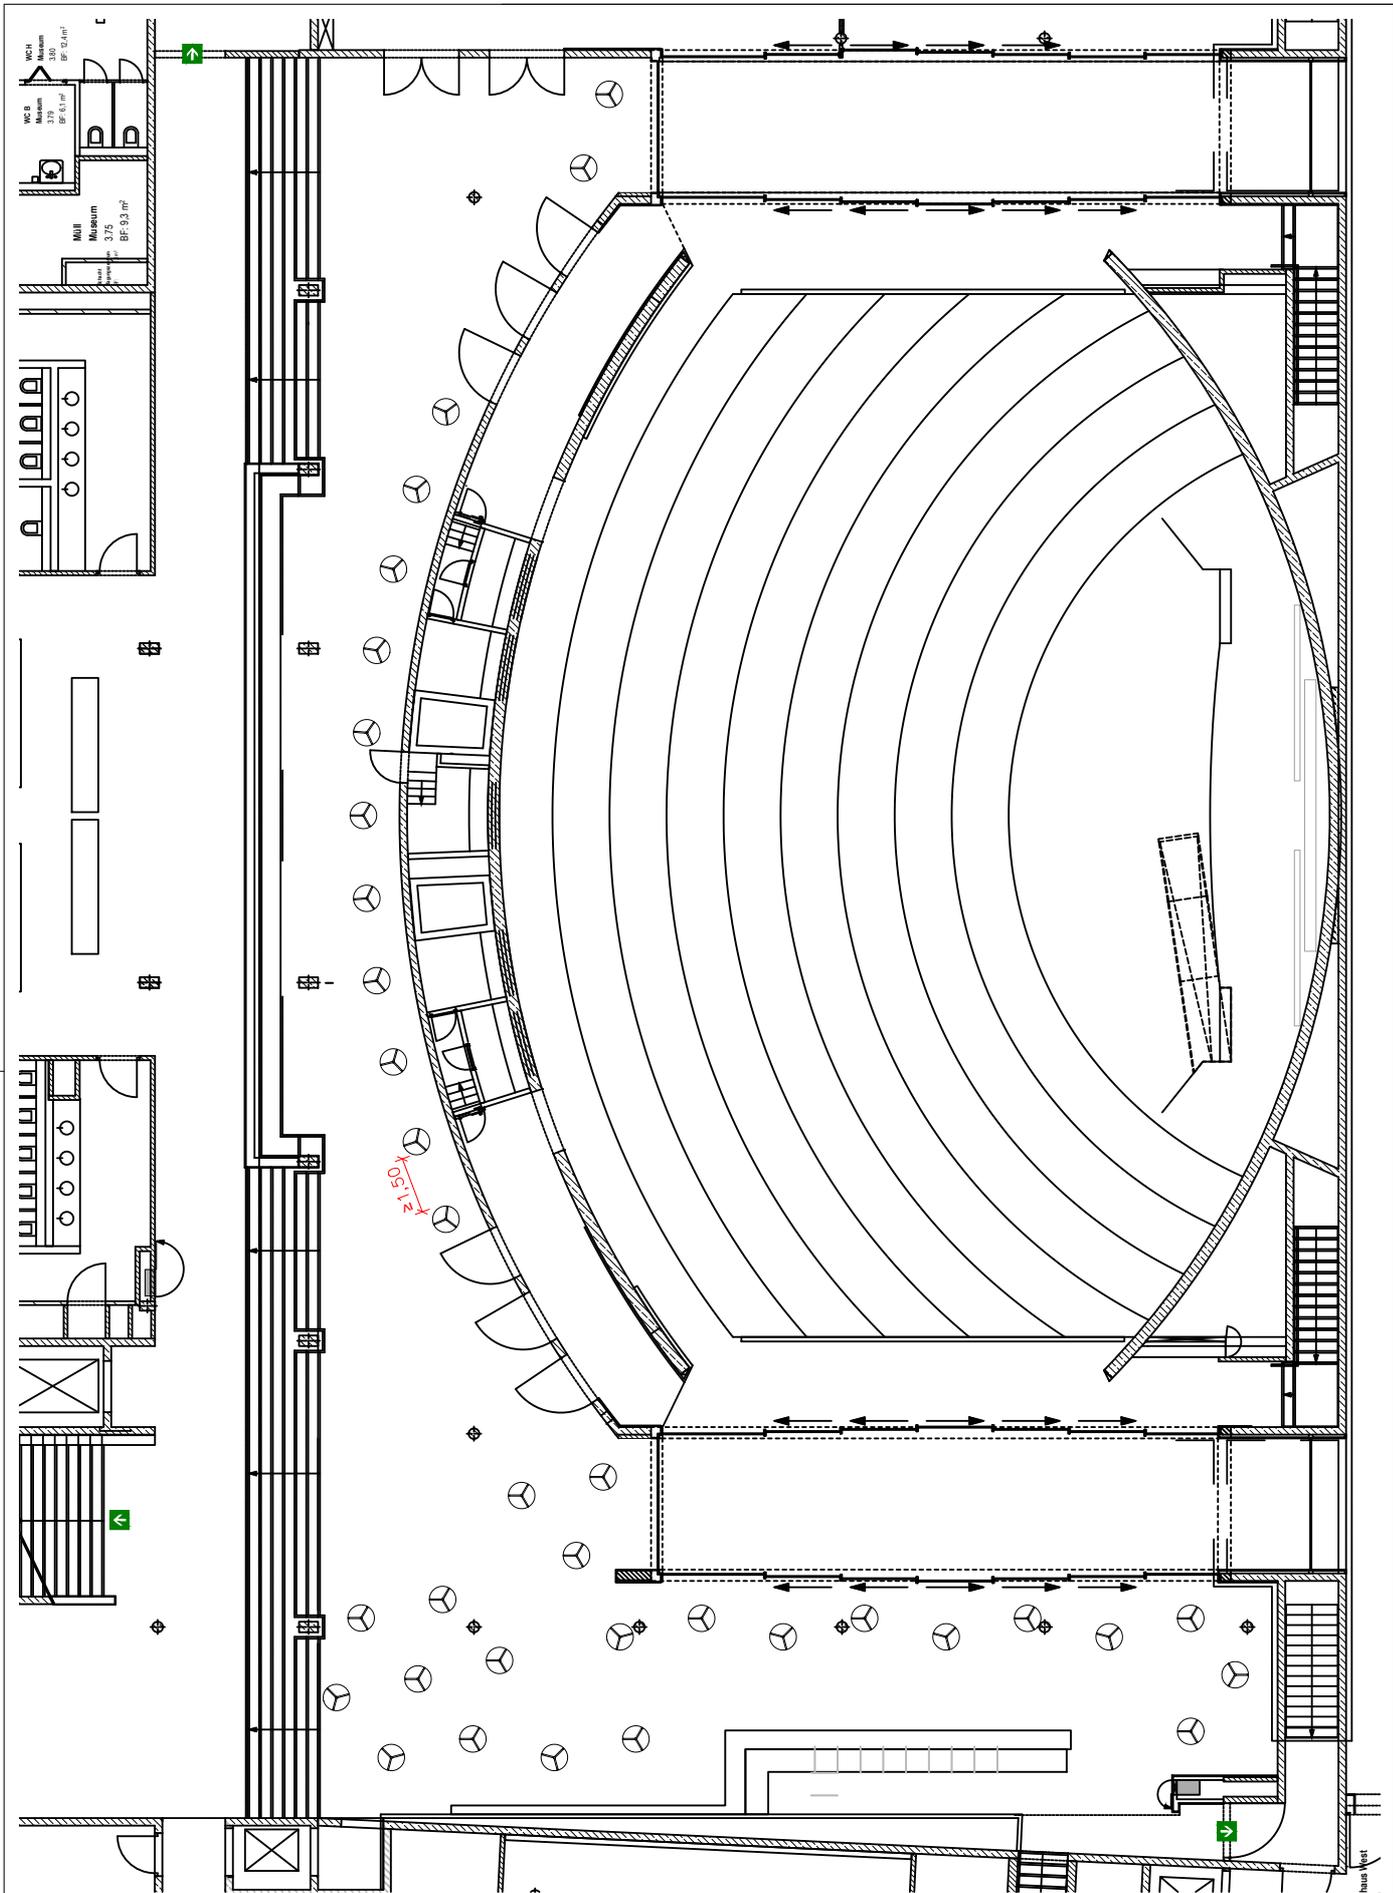

Planbezeichnung UG_FO_ST_01		Erstellt am 06.02.2014	Erstellt von fs/Nolte
Geschoss 1. Untergeschoss	Raum Foyer	Variante 01	Maßstab 1:200
Art der Bestuhlung Stehische		Einheit m	
Anzahl der Plätze 175 Stehplätze + 34 Stehplätze (Bar)			




Schloss Herrenhausen GmbH
Herrenhäuser Straße 5 | 30419 Hannover

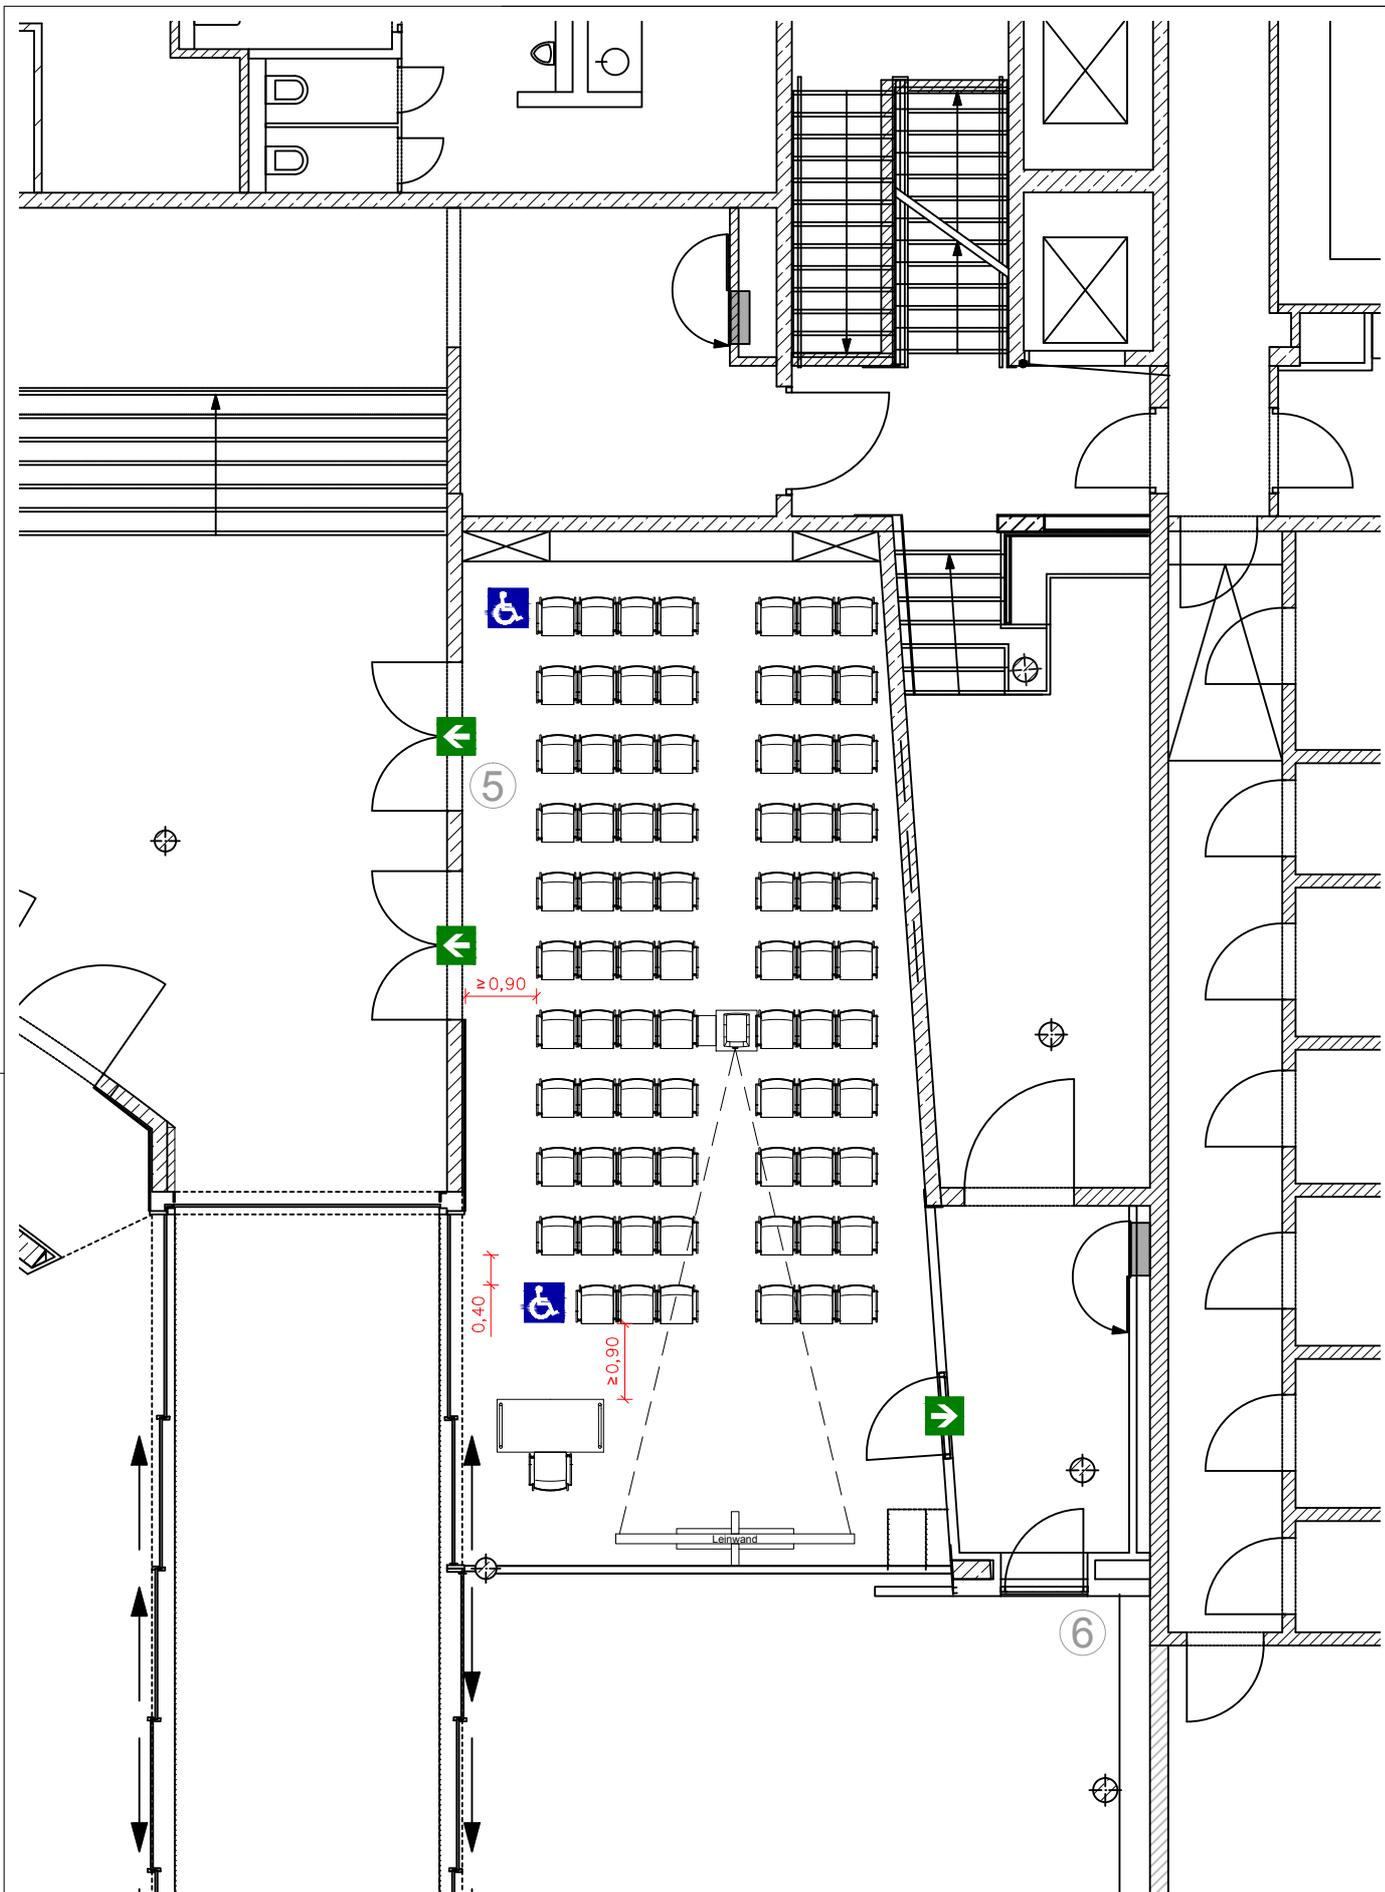

Planbezeichnung UG_SR5_RB+MW_01		Erstellt am 07.02.2014	Erstellt von fs/Nolte
Geschoss 1. Untergeschoss	Raum Seminarraum 5	Variante 01	
Art der Bestuhlung Reihenbestuhlung		Maßstab 1:100	
Anzahl der Plätze 76 Plätze + 2 Rollstuhlplätze (alt. 78 Plätze)		Einheit m	



Schloss Herrenhausen GmbH
Herrenhäuser Straße 5 | 30419 Hannover

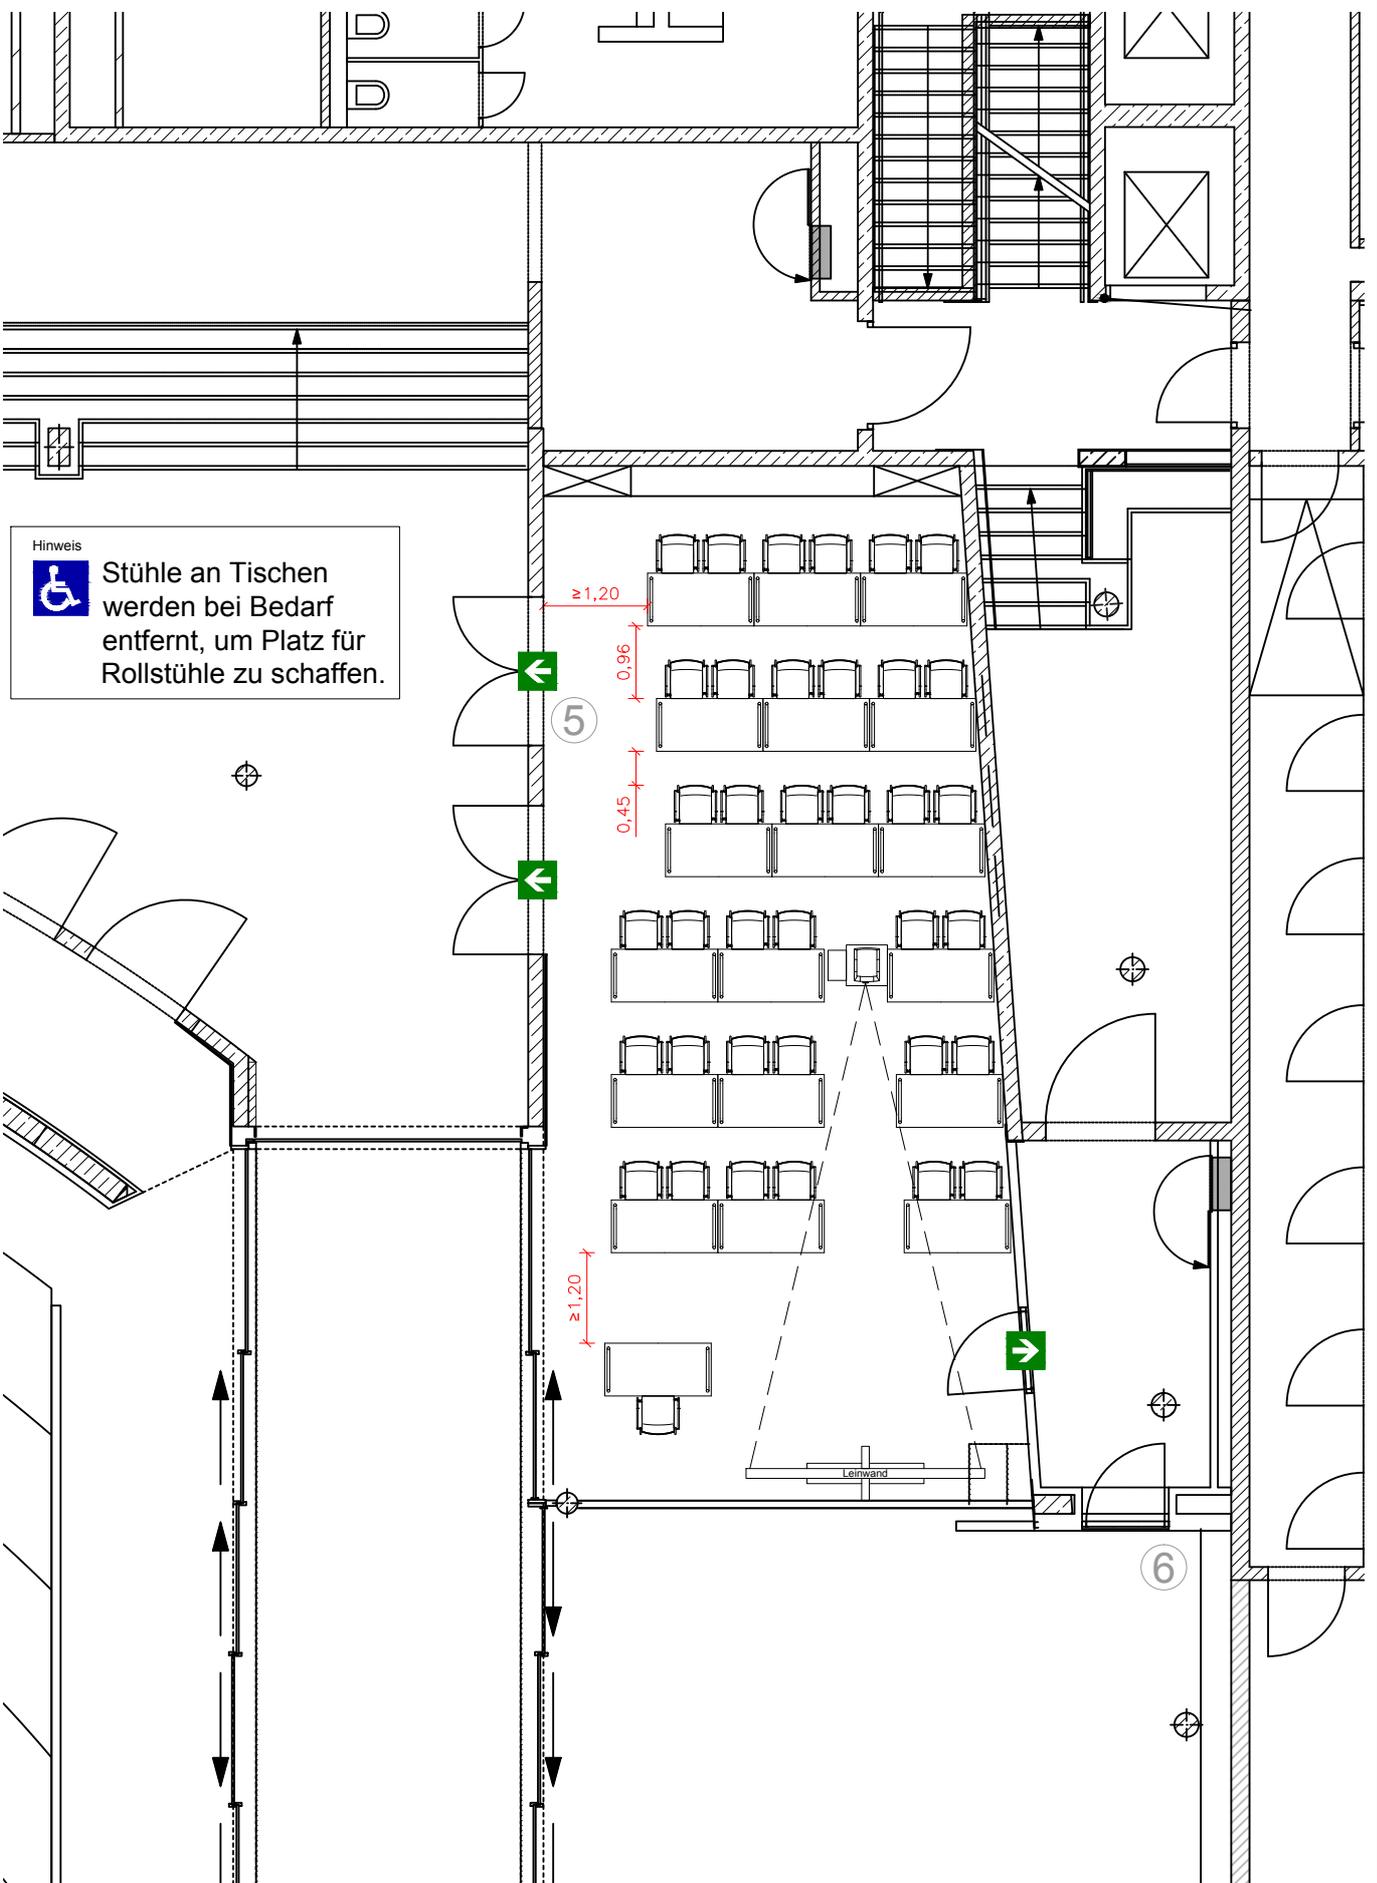


Hinweis
 Stühle an Tischen werden bei Bedarf entfernt, um Platz für Rollstühle zu schaffen.

Planbezeichnung UG_SR5_TR+MW_01		Erstellt am 07.02.2014	Erstellt von fs/Nolte
Geschoss 1. Untergeschoss	Raum Seminarraum 5	Variante 01	Maßstab 1:100
Art der Bestuhlung Tischreihen + Medienwagen		Einheit m	
Anzahl der Plätze 36 Plätze			



Schloss Herrenhausen GmbH
 Herrenhäuser Straße 5 | 30419 Hannover

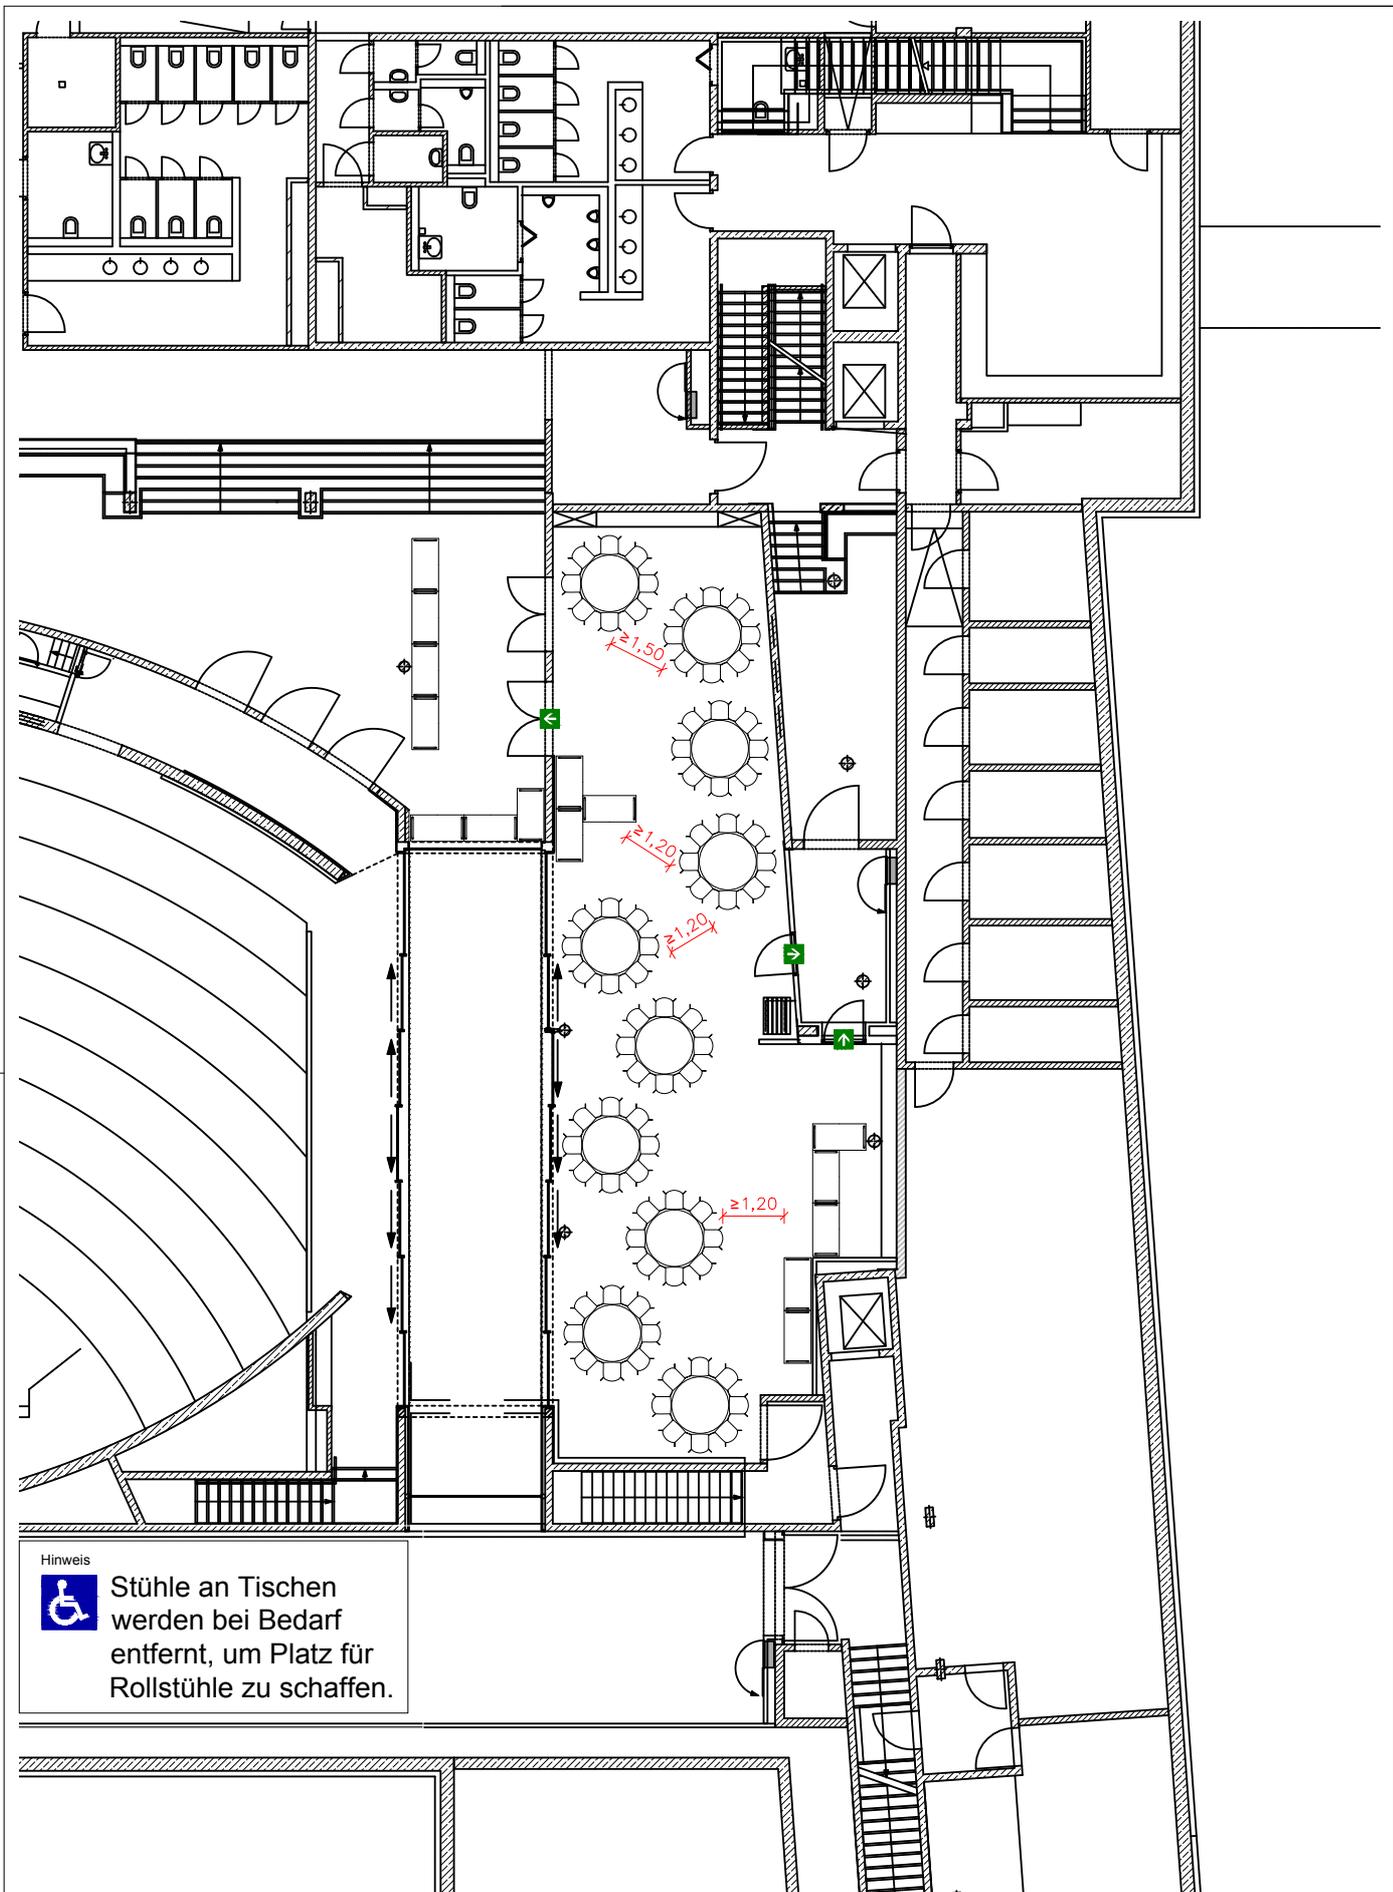

Hinweis



Stühle an Tischen
werden bei Bedarf
entfernt, um Platz für
Rollstühle zu schaffen.

Planbezeichnung
UG_SR5+6_BA_01

Erstellt am
06.02.2014

Erstellt von
fs/Nolte

Geschoss
1. Untergeschoss

Raum
Seminarraum 5 + 6

Variante
01

Art der Bestuhlung
Bankettbestuhlung (Ø 150cm) + Buffet

Maßstab
1:200


Anzahl der Plätze
80 Plätze

Einheit
m



HERRENHAUSEN

Schloss Herrenhausen GmbH
Herrenhäuser Straße 5 | 30419 Hannover

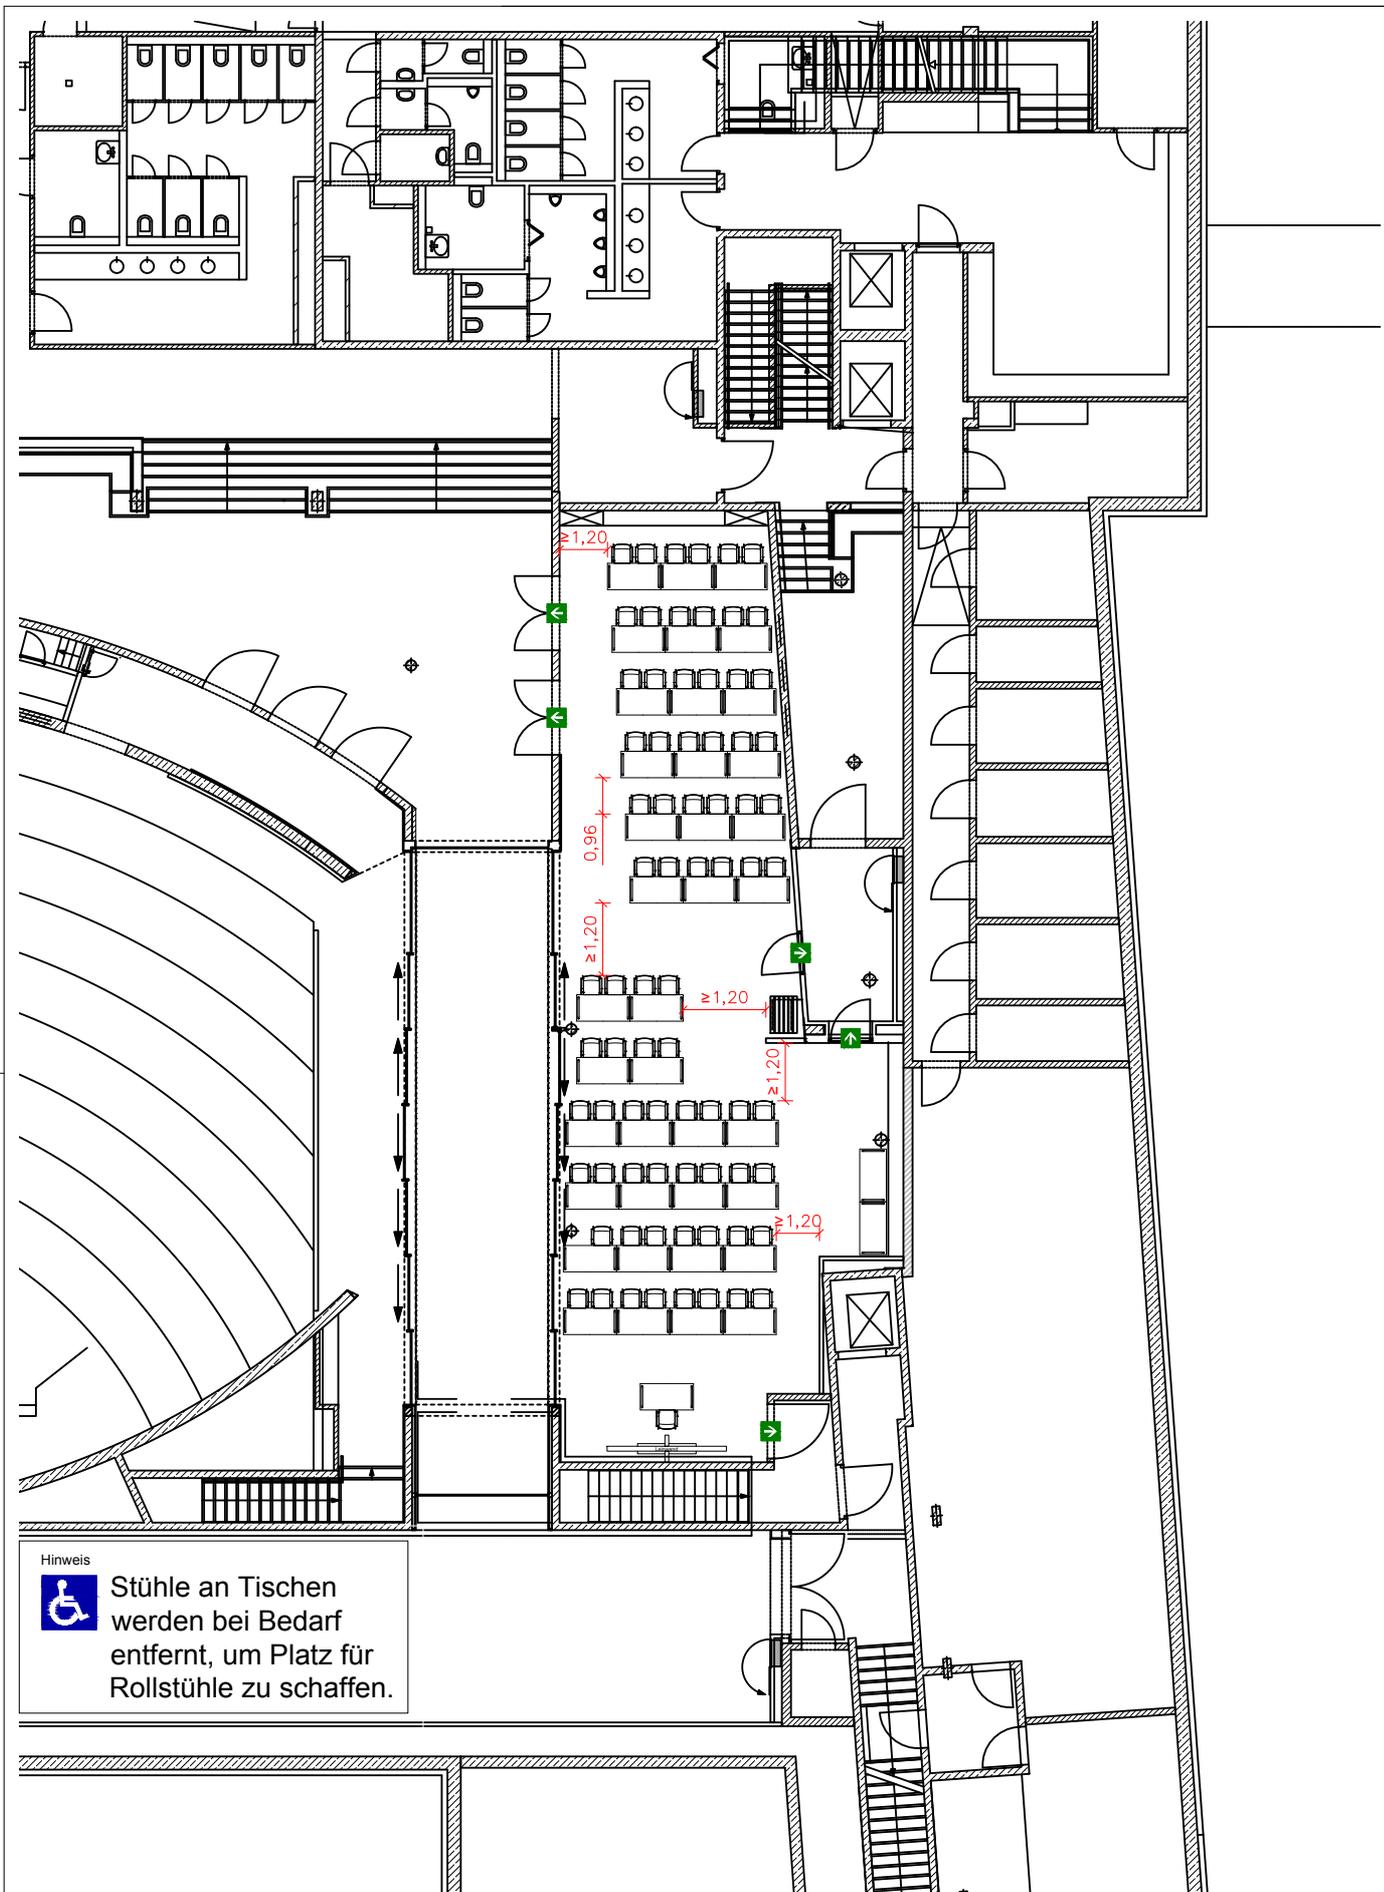


Hinweis
 Stühle an Tischen werden bei Bedarf entfernt, um Platz für Rollstühle zu schaffen.

Planbezeichnung UG_SR5+6_TR_01		Erstellt am 06.02.2014	Erstellt von fs/Nolte
Geschoss 1. Untergeschoss	Raum Seminarraum 5 + 6	Variante 01	Maßstab 1:200
Art der Bestuhlung Tischreihen		Einheit m	
Anzahl der Plätze 75 Plätze			




Schloss Herrenhausen GmbH
 Herrenhäuser Straße 5 | 30419 Hannover

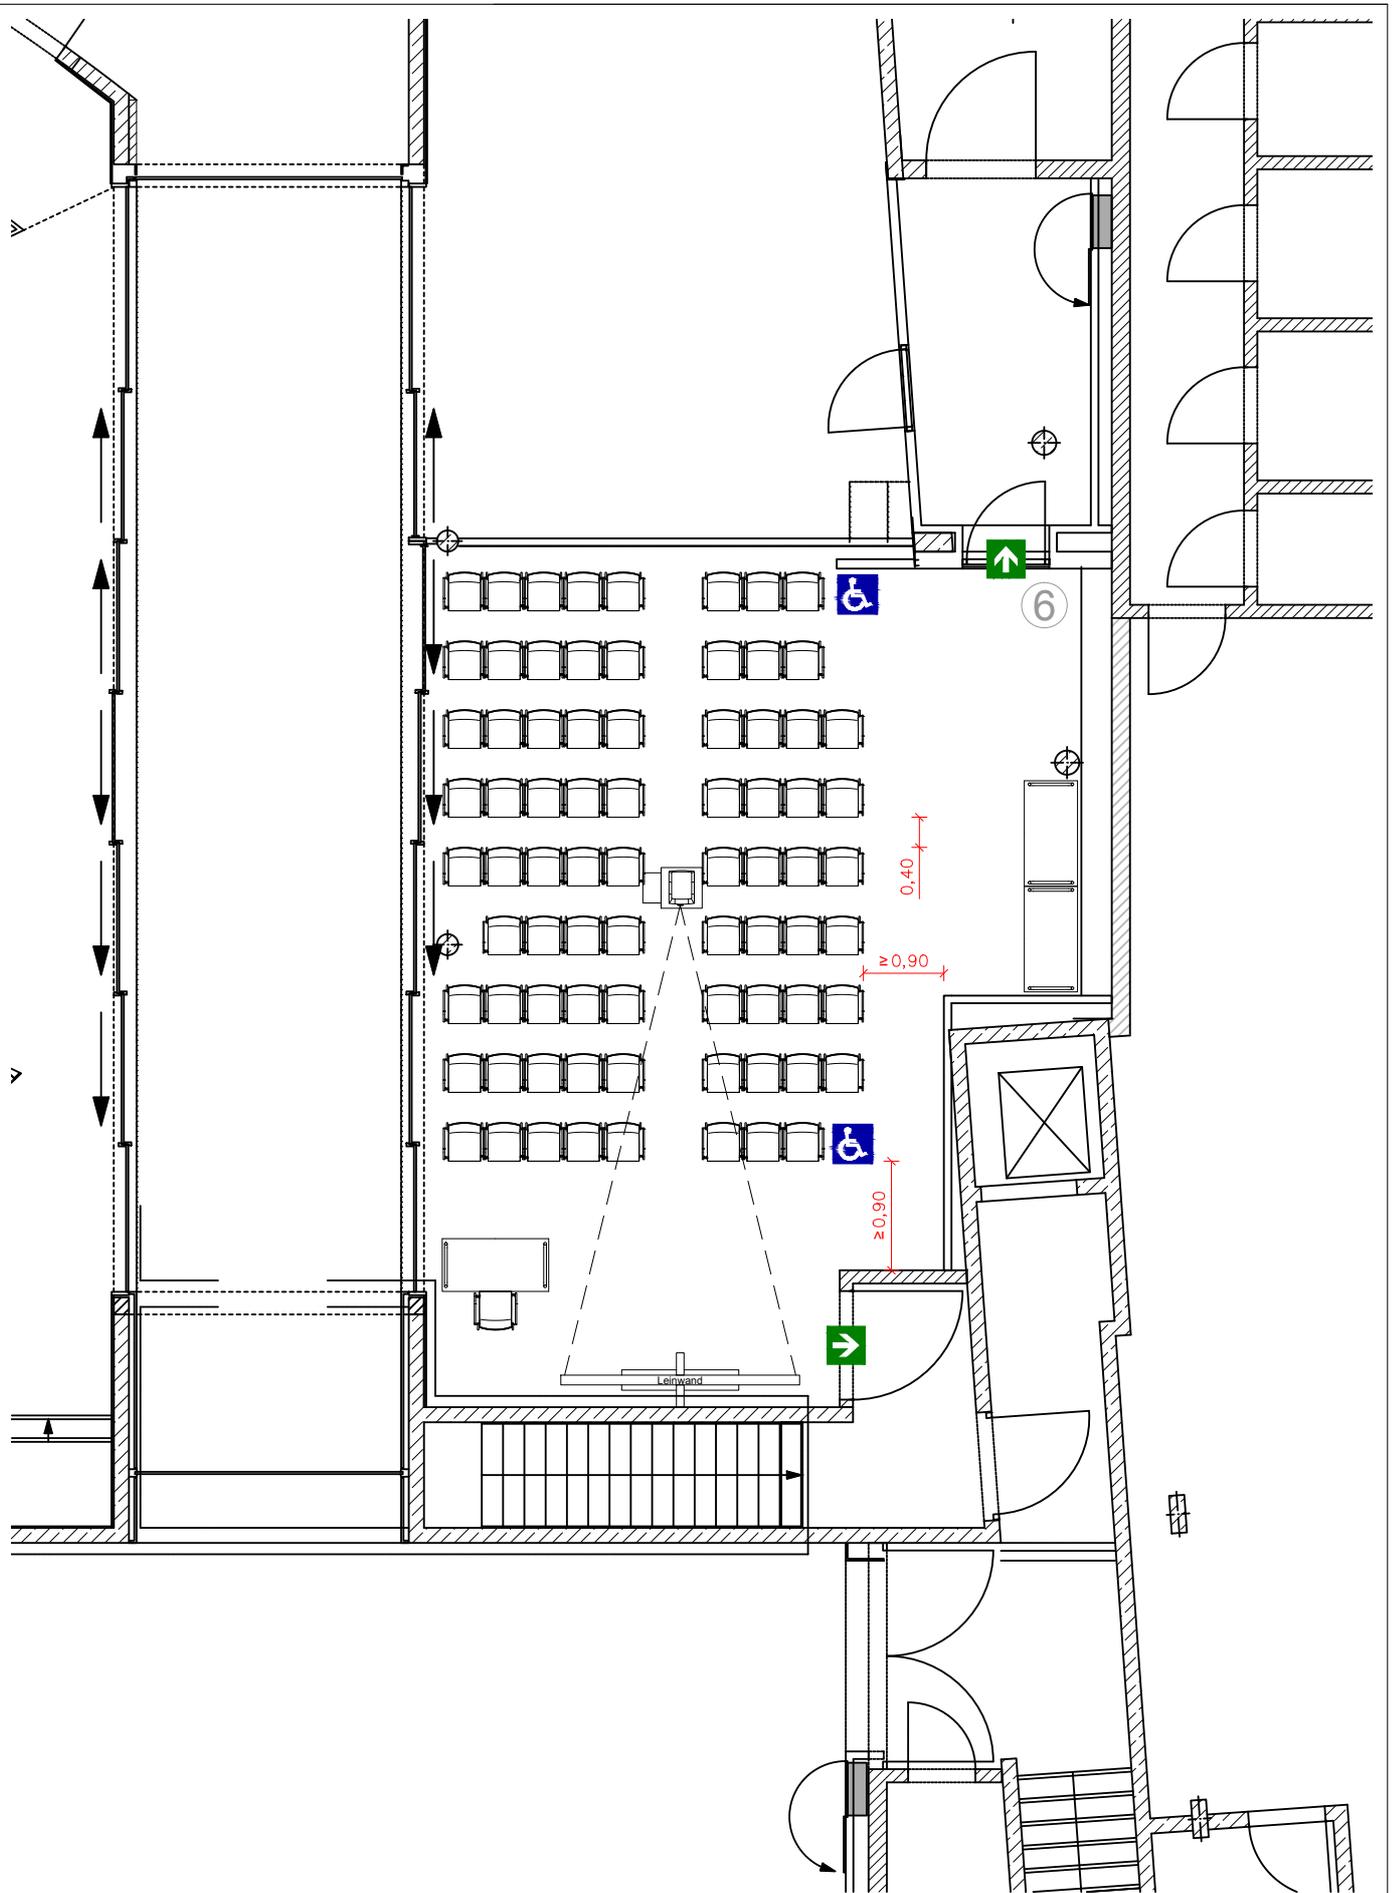

Planbezeichnung UG_SR6_RB+MW_01		Erstellt am 07.02.2014	Erstellt von fs/Nolte
Geschoss 1. Untergeschoss	Raum Seminarraum 6	Variante 01	Maßstab 1:100
Art der Bestuhlung Reihenbestuhlung		Einheit m	
Anzahl der Plätze 77 Plätze + 2 Rollstuhlplätze (alt. 80 Plätze)			



Schloss Herrenhausen GmbH
Herrenhäuser Straße 5 | 30419 Hannover

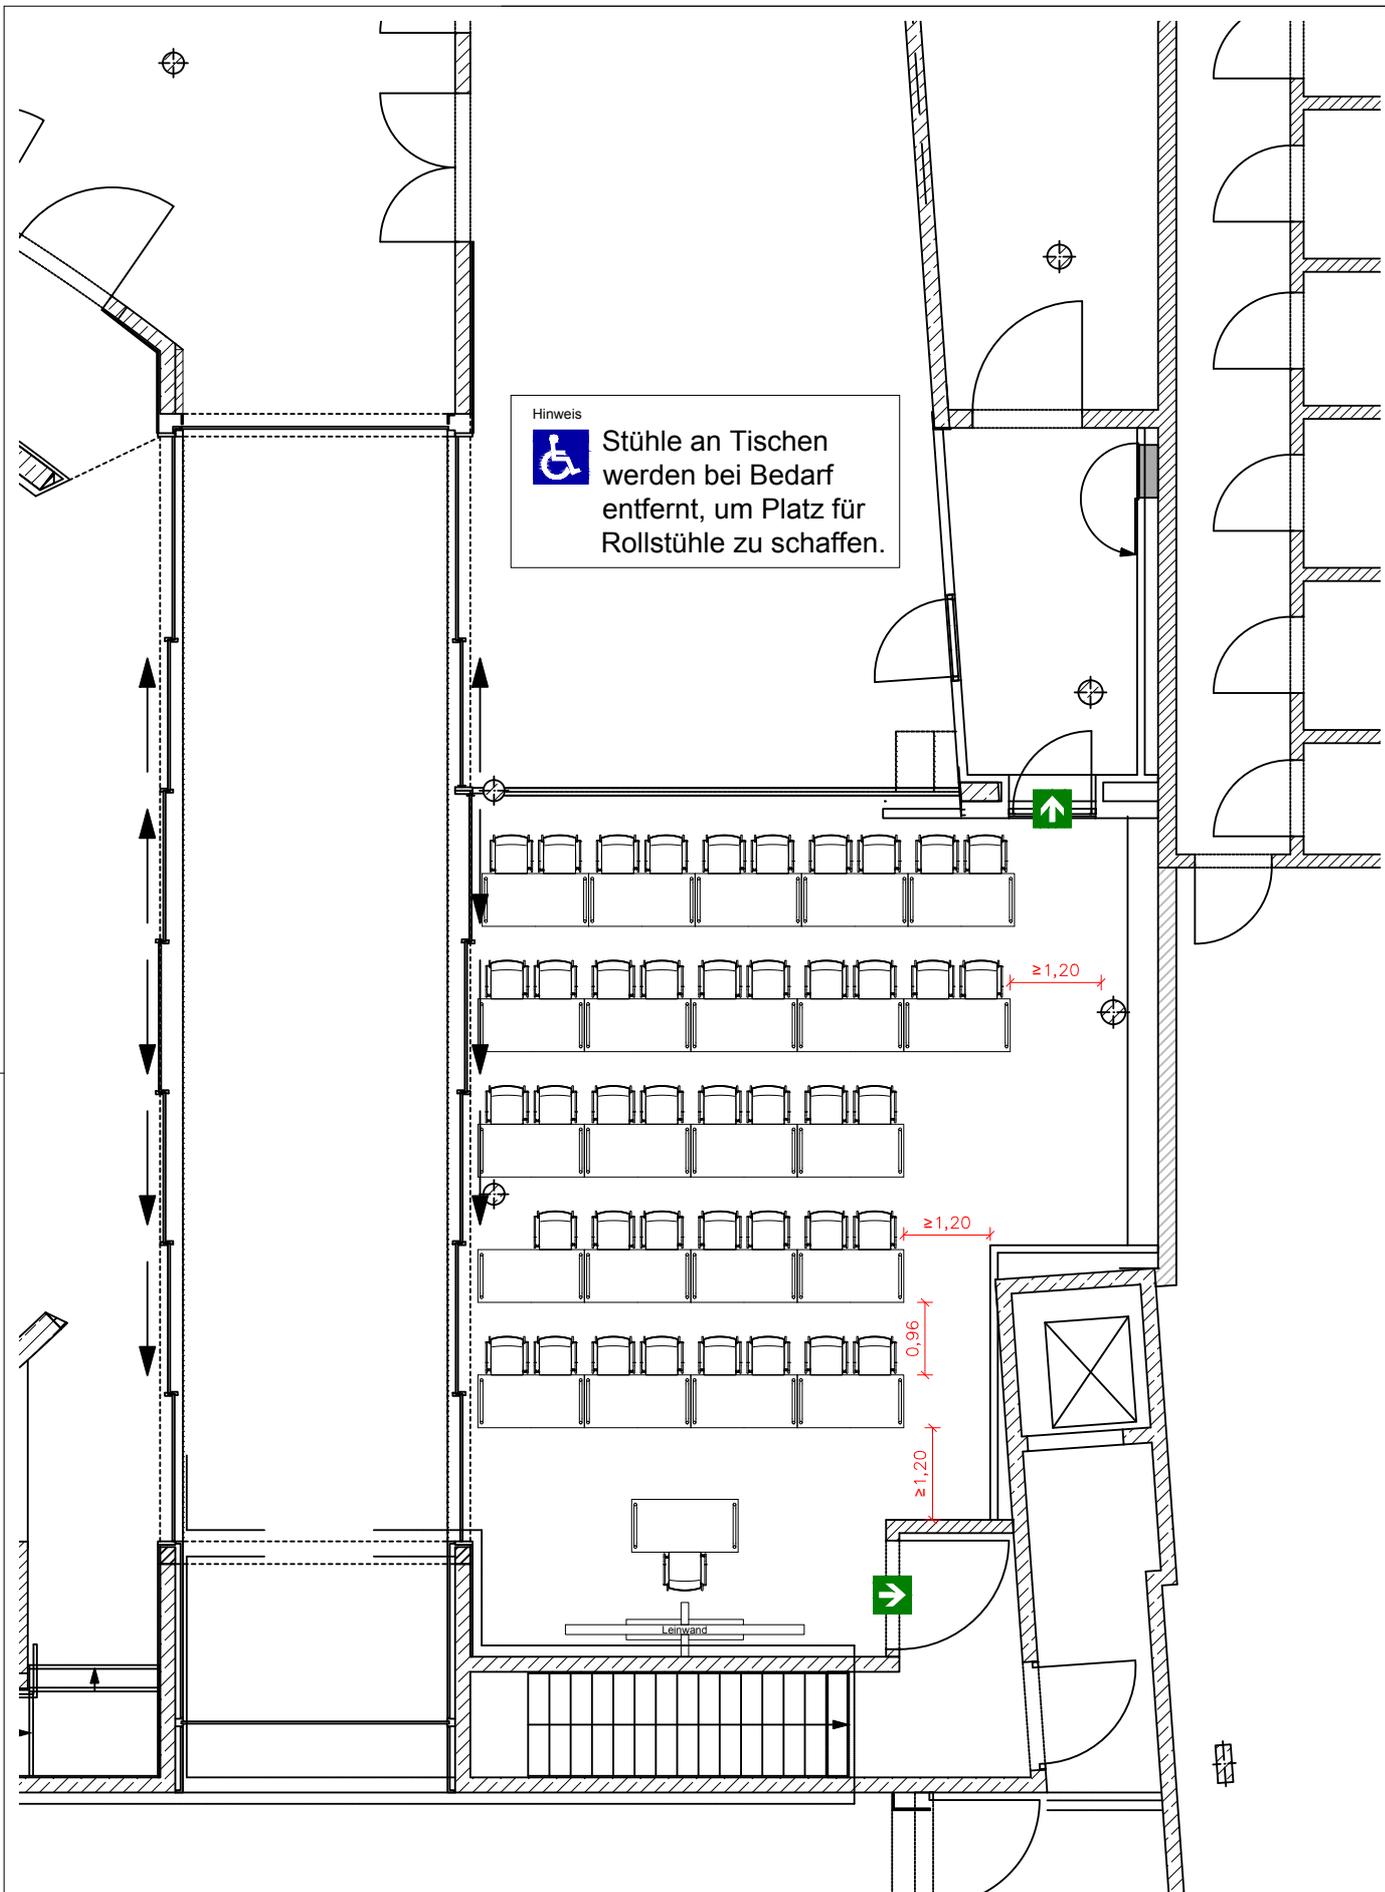

Hinweis
 Stühle an Tischen werden bei Bedarf entfernt, um Platz für Rollstühle zu schaffen.

Planbezeichnung UG_SR6_TR_01		Erstellt am 06.02.2014	Erstellt von fs/Nolte
Geschoss 1. Untergeschoss	Raum Seminarraum 6	Variante 01	
Art der Bestuhlung Tischreihen		Maßstab 1:100	
Anzahl der Plätze 43 Plätze		Einheit m	



Schloss Herrenhausen GmbH
 Herrenhäuser Straße 5 | 30419 Hannover