


Parkettbestuhlungsvariante D | 14 | B | K | V

Standardvariante
 Stuhlreihen D bis 14
 Bühne mit kleiner Vorbühne
 288 Parkettplätze

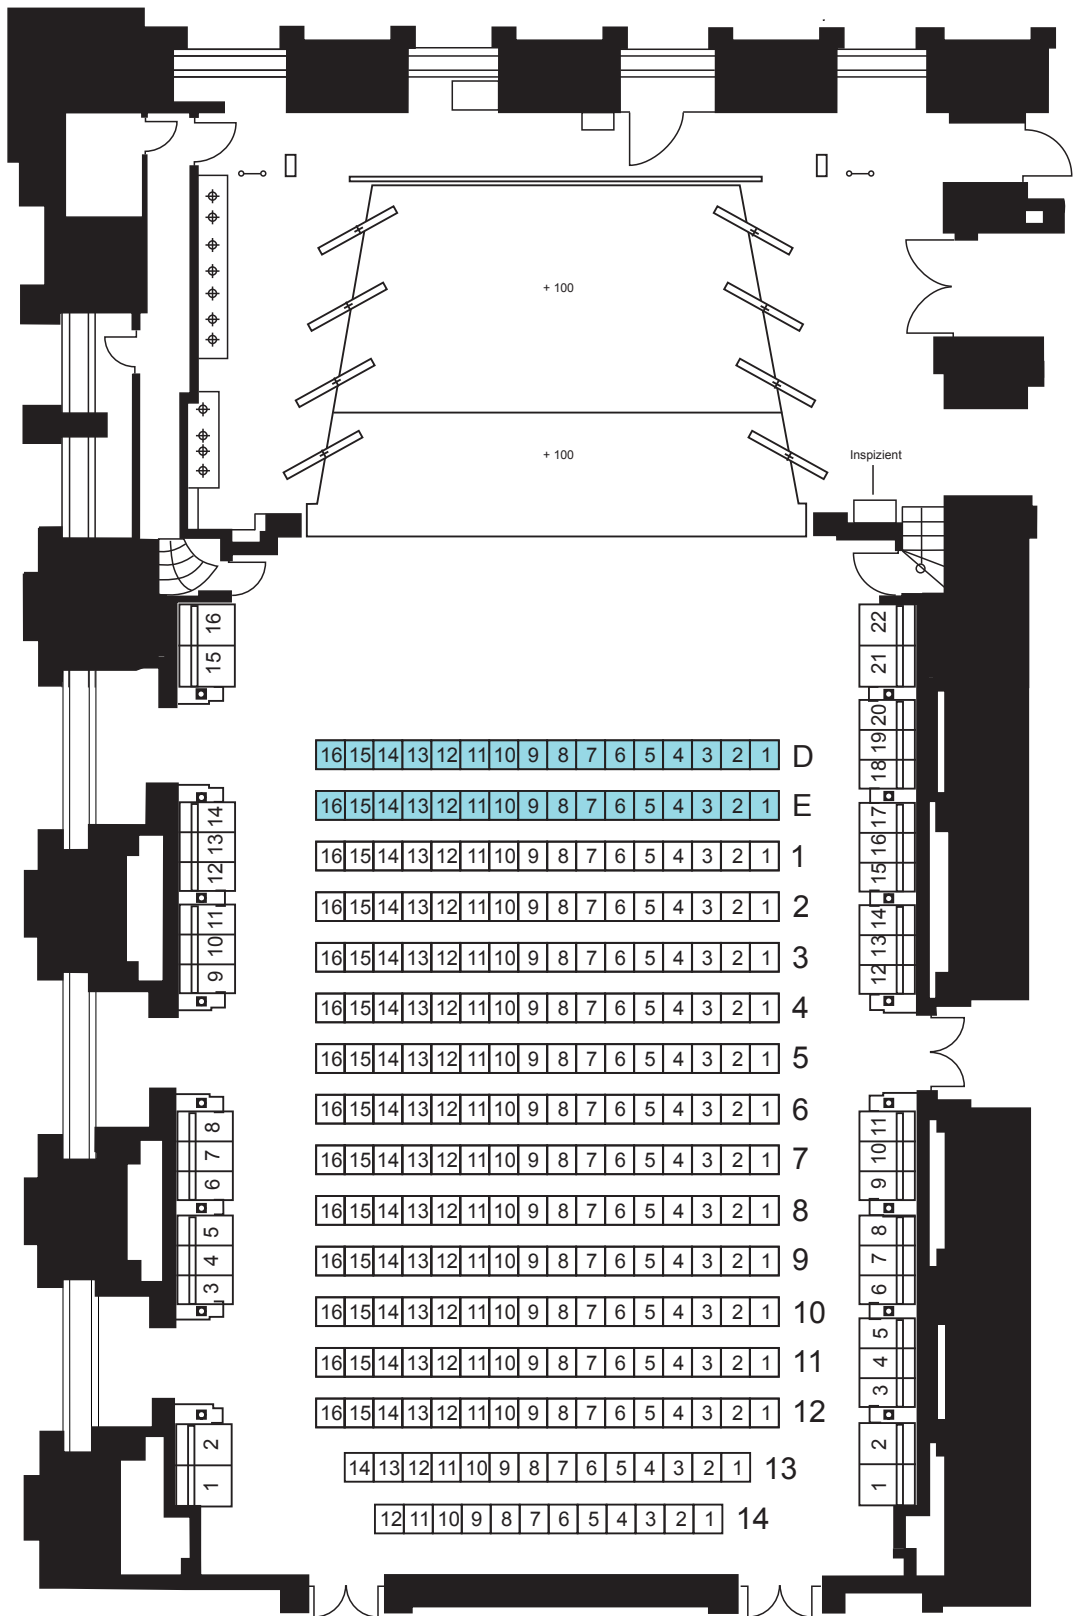

Bestuhlung Kleiner Saal




Parkettbestuhlungsvariante D | 14 | B | O | V

Stuhlreihen D bis 14
 Bühne ohne Vorbühne
 288 Parkettplätze



Bestuhlung Kleiner Saal

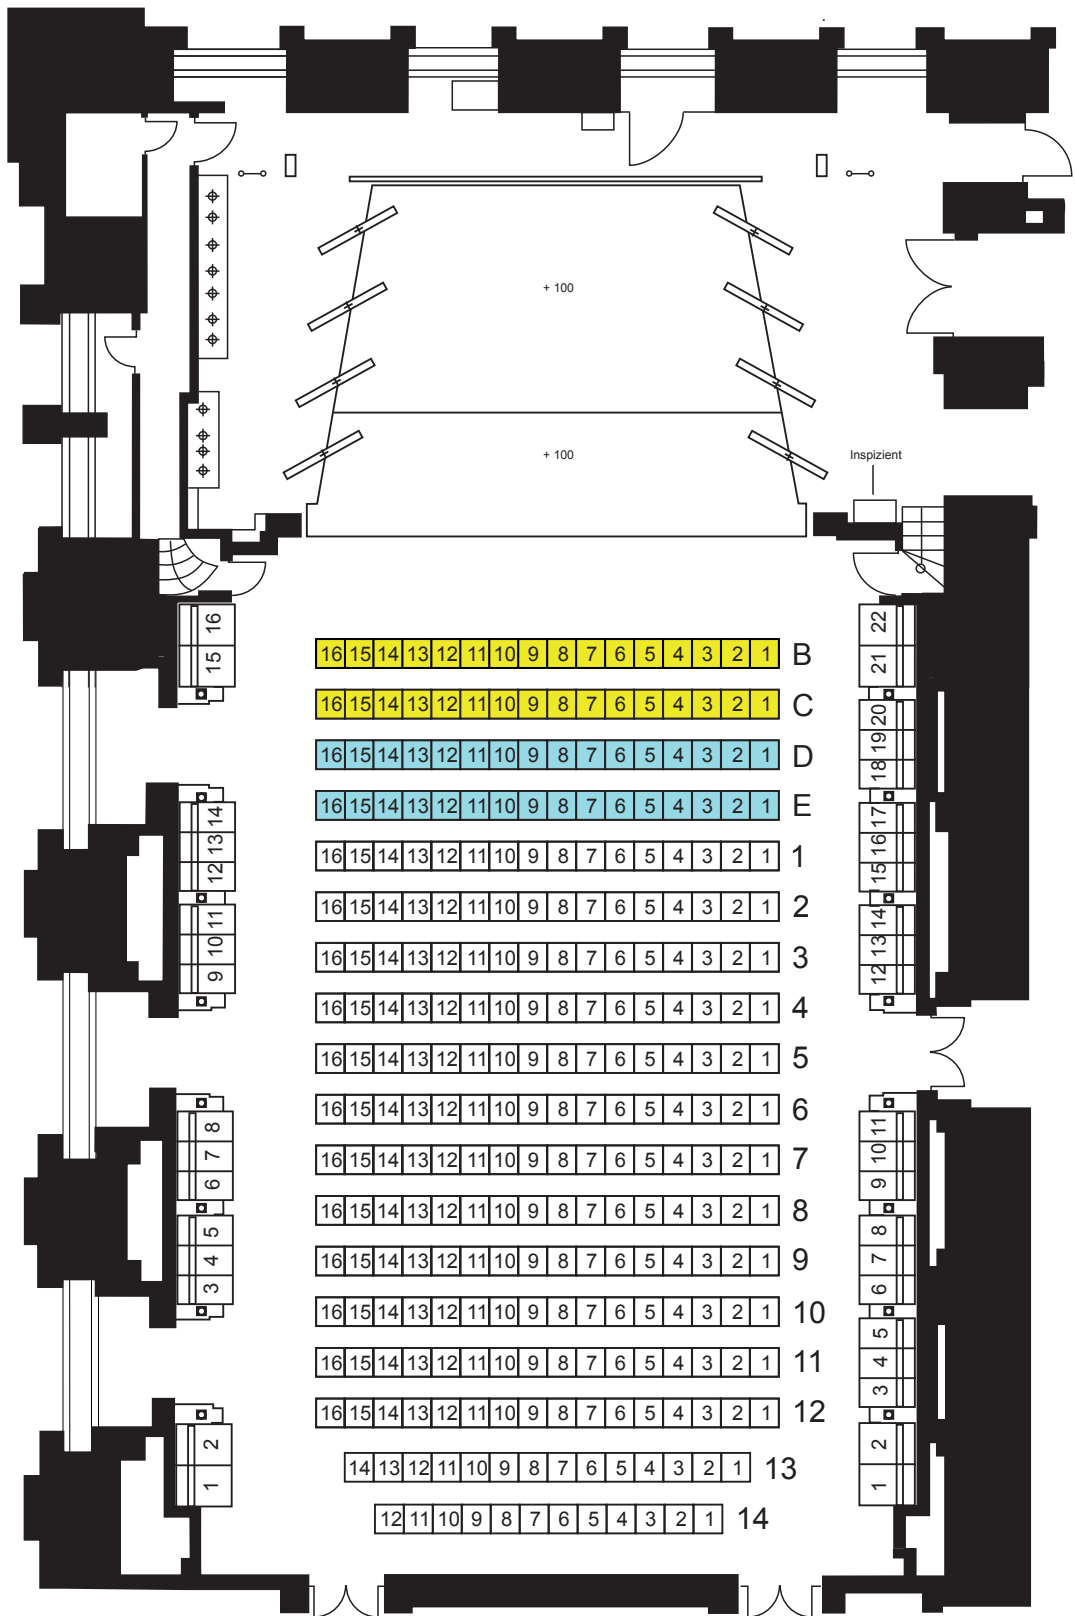


Parkettbestuhlungsvariante B | 14 | B | O | V

Stuhlreihen B bis 21
 Bühne ohne Vorbühne
 320 Parkettplätze



Bestuhlung Kleiner Saal

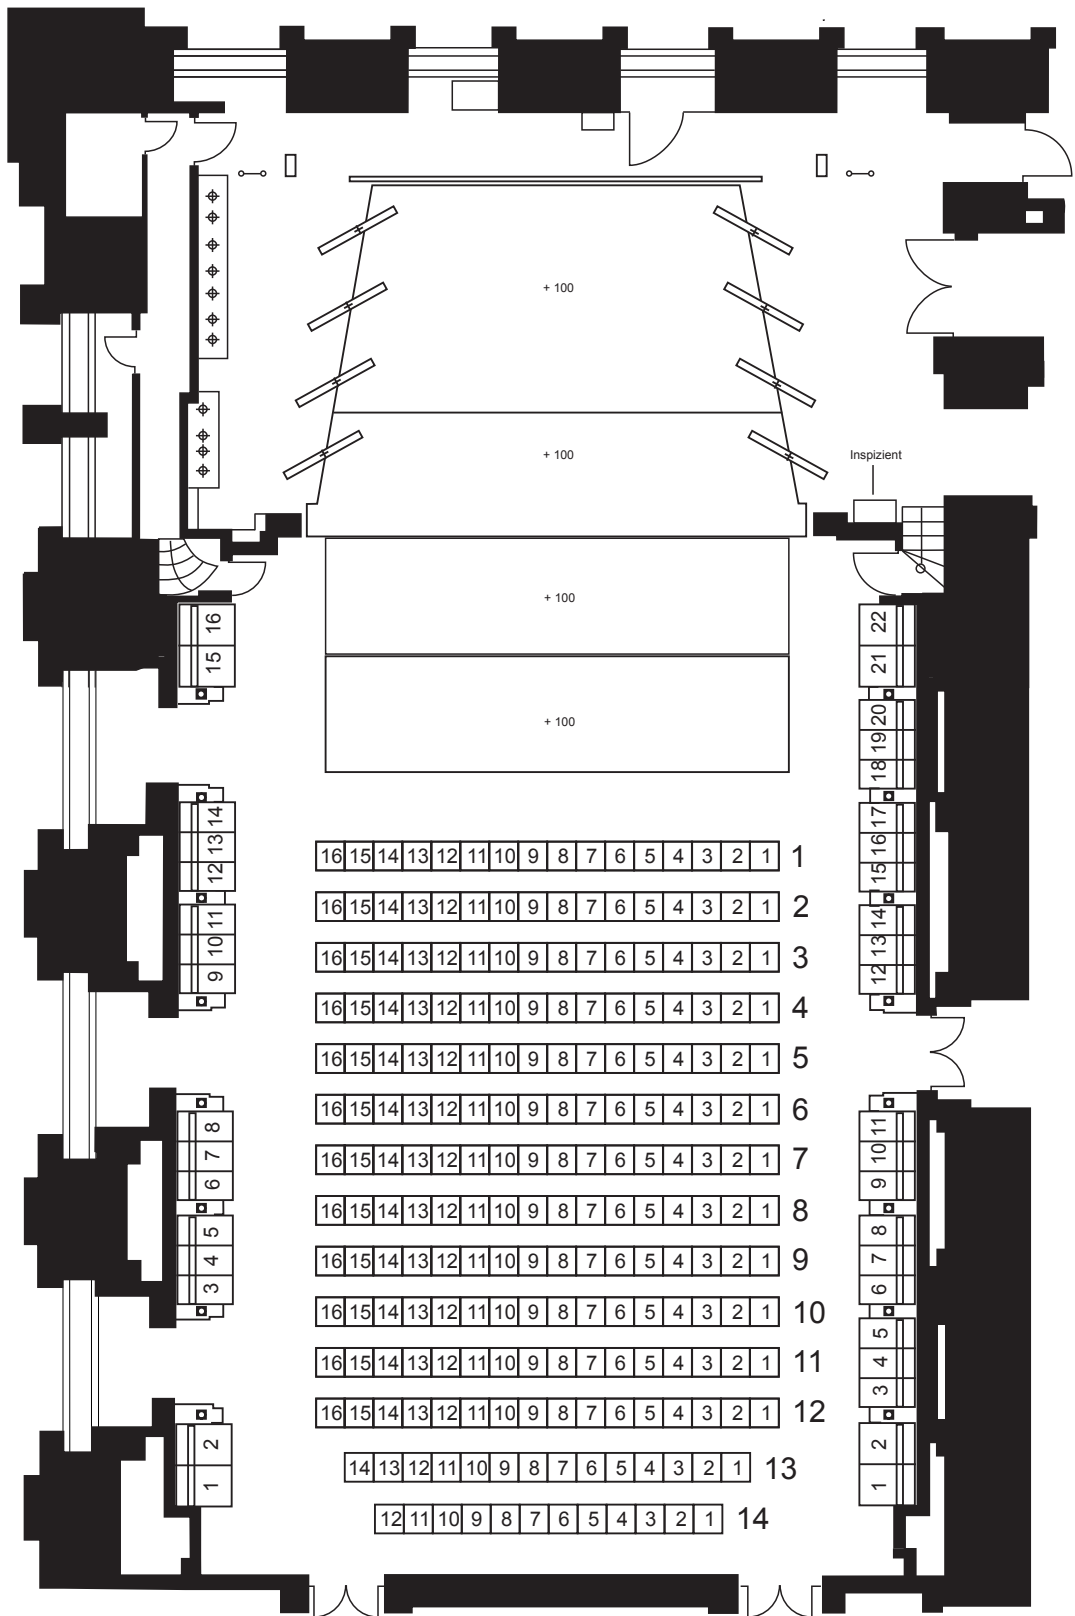


Parkettbestuhlungsvariante 1 | 14 | B | G | V

Stuhlreihen 1 bis 14
 Bühne mit großer Vorbühne
 256 Parkettplätze



Bestuhlung Kleiner Saal

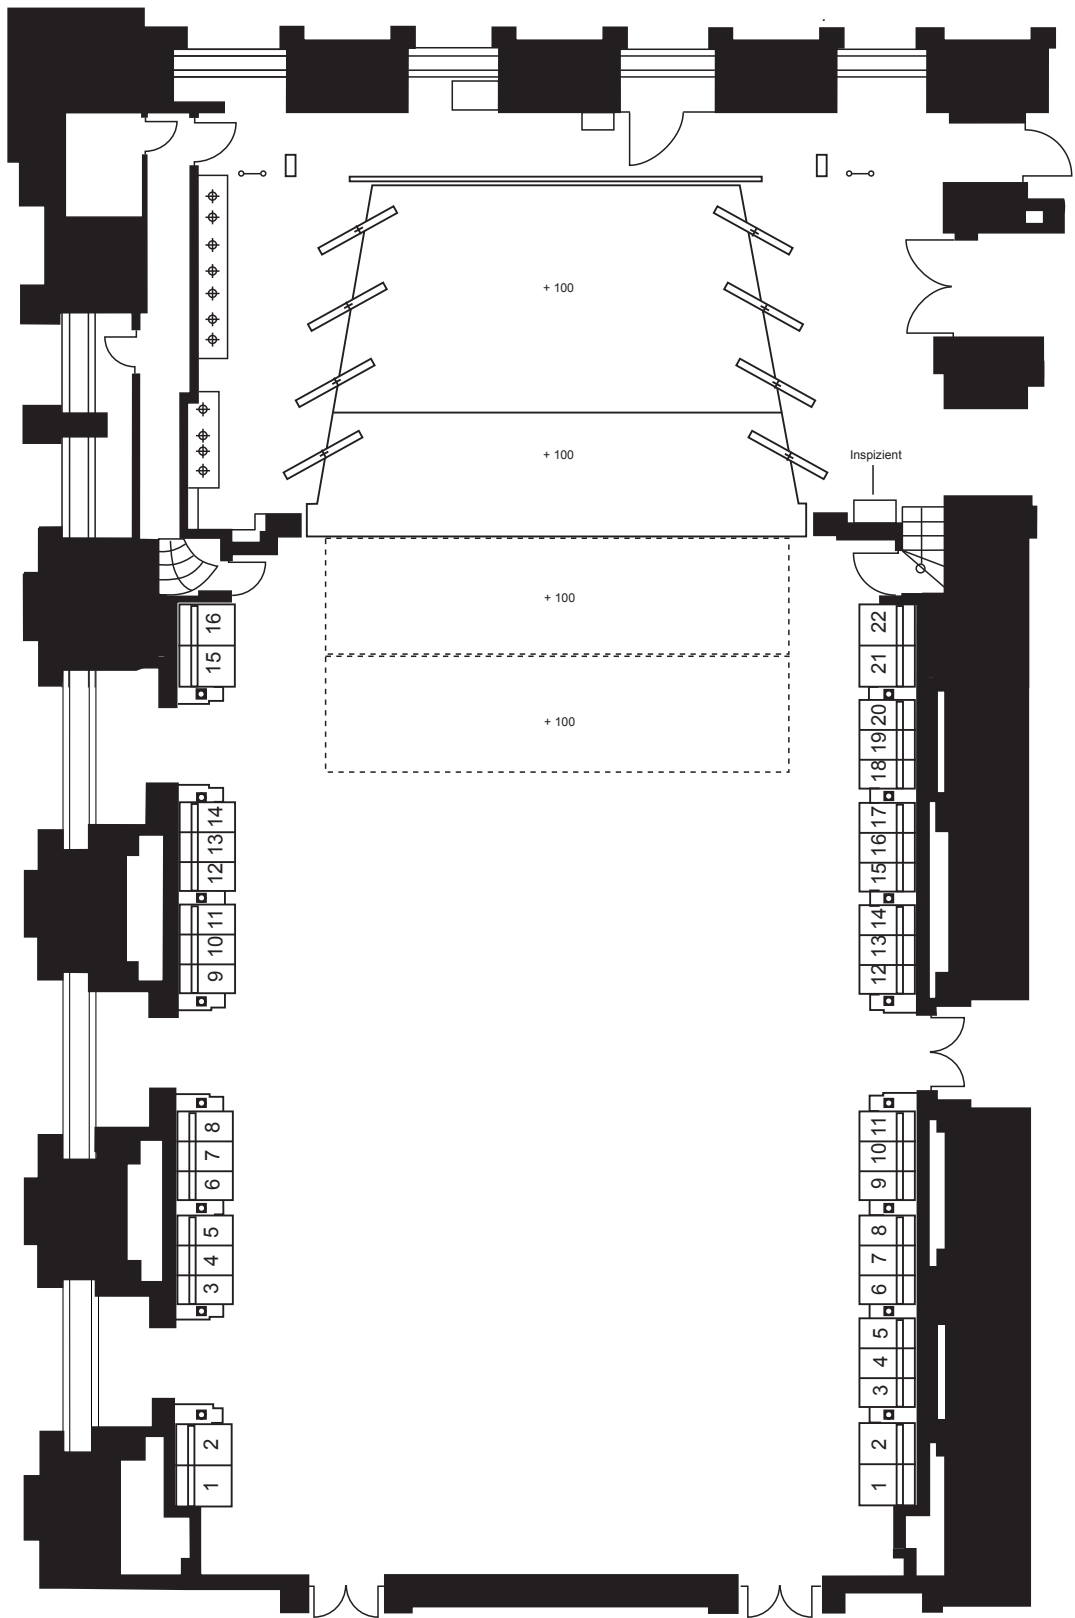


Parkettbestuhlungsvariante B | K

Parkett unbestuhlt
 Bühne mit beliebiger Vorbühne
 38 Seitenplätze



Bestuhlung Kleiner Saal

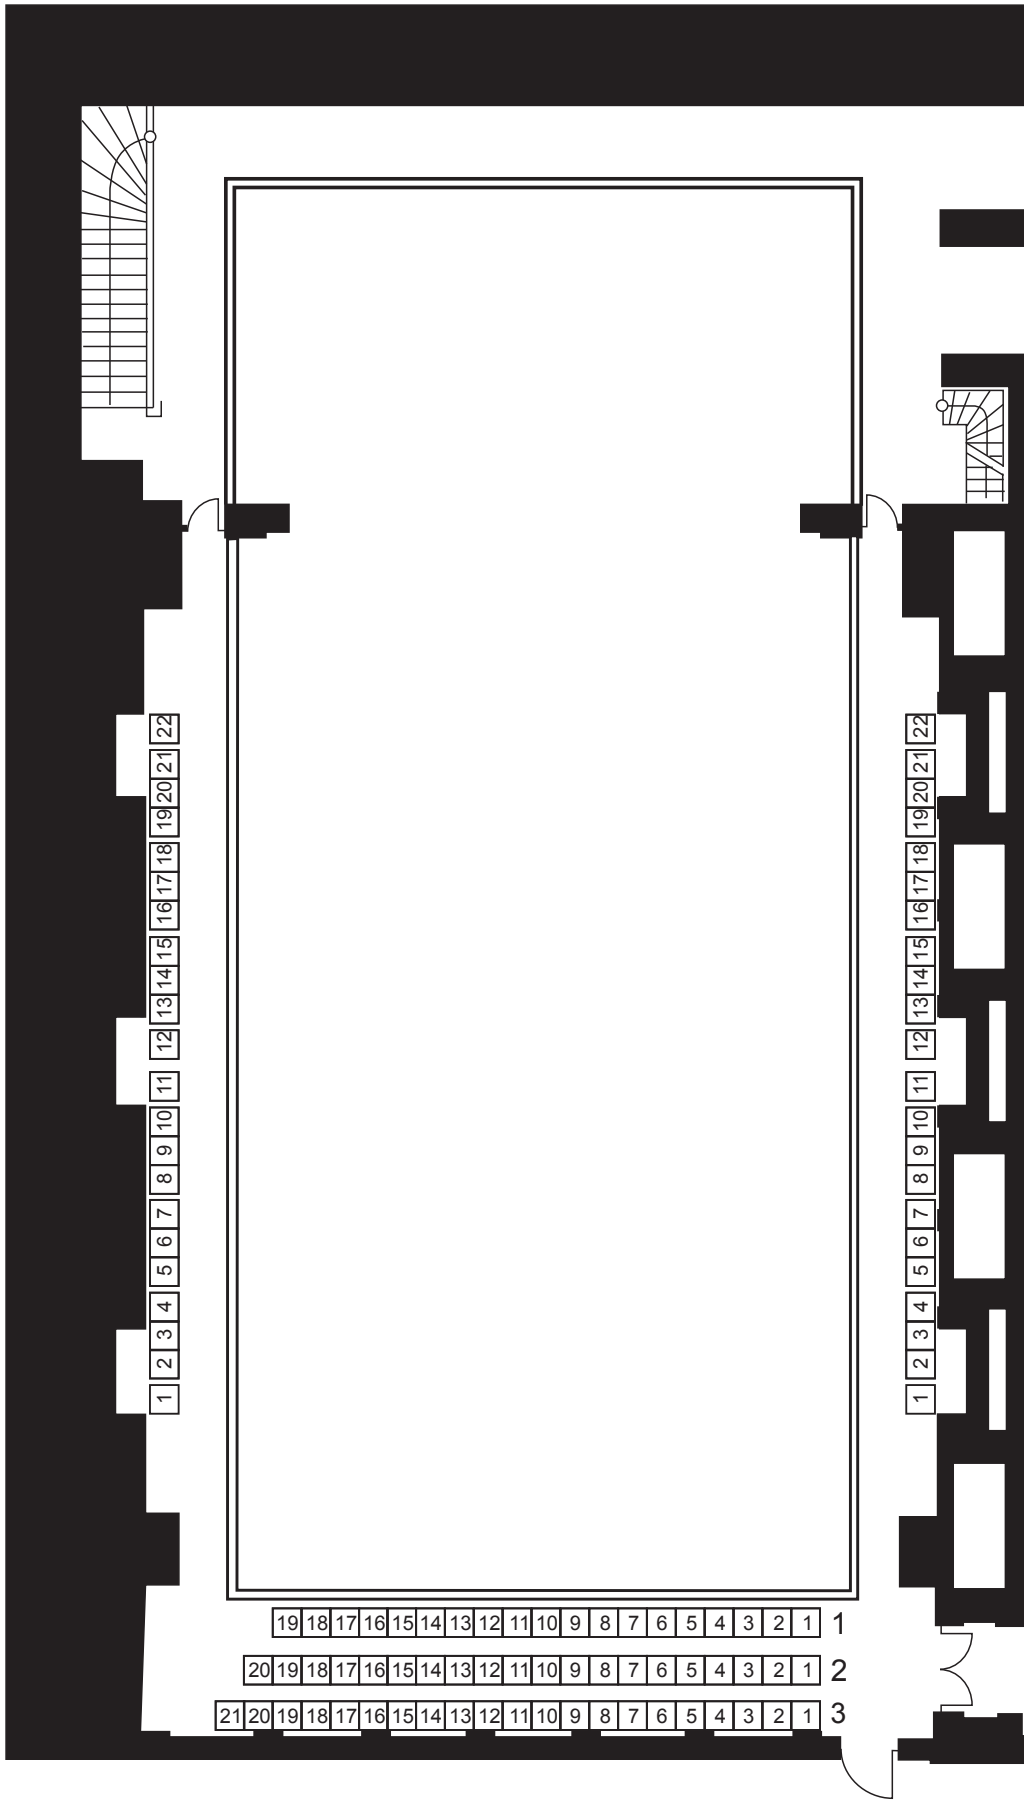

Galerie

104 Sitzplätze



Bestuhlung Kleiner Saal

